

8

7

6


5

4


3

2

1


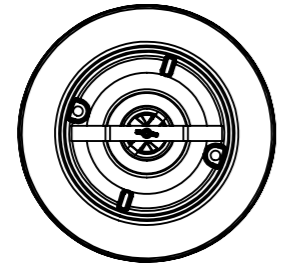


ルーフドレン
カネソウ株式会社
型式
WMP-2-50
WMR-2-50
WMF-2-50
WMB-2-50
WMJ-2-50 と同等

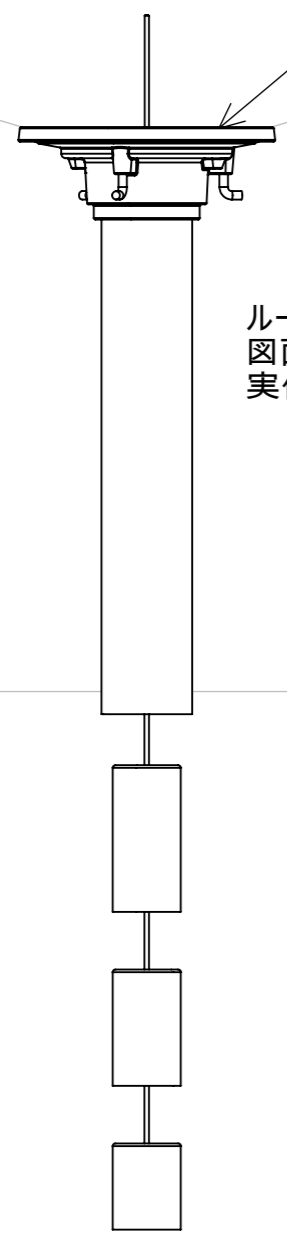

スラブコンクリート

ルーフドレンのストレーナーは
図面描写上、取り外して図示
実使用の際には取付必要

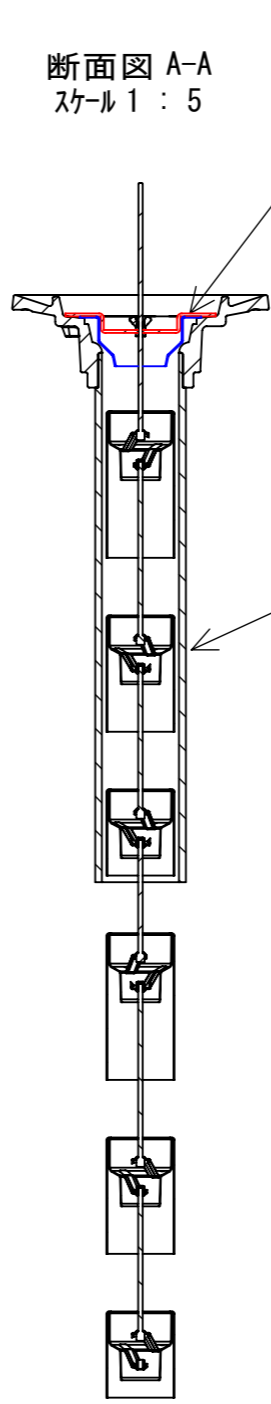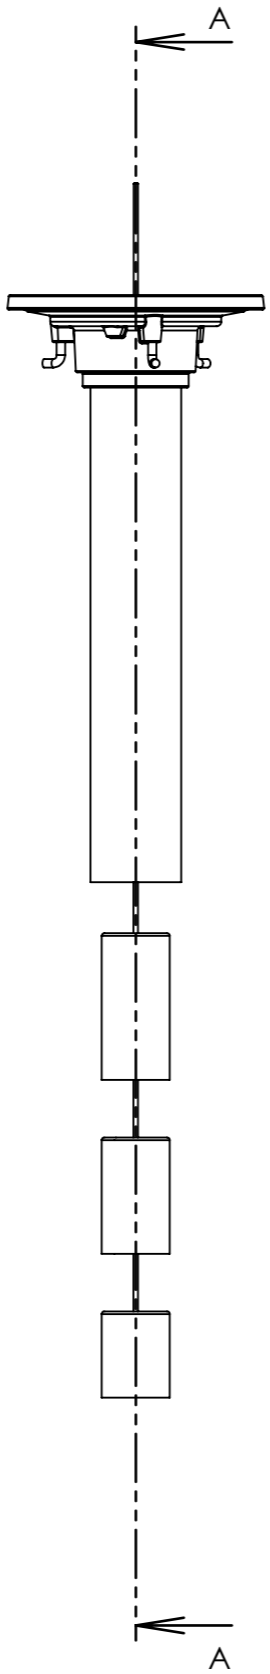

断面図 A-A
スケール 1 : 5

ステンレス集水器L、および「筒」を取り付けた際の断面図
下部塩ビ管はVP50のため、内径が約50mm
そのため、竹、玉、筒L、玉LはVP50の場合、取付不可能

塩ビ管 VP50

瀬尾製作所株式会社

指示なき場合： 寸法はミリメートルとする 表面粗さ： 公差： 寸法： 角度：	仕上げ：	バリ取り、鋭角の除去	図面測定不可	改訂
製図	名前	署名	日付	名称： 縦引きルーフドレン 筒との組立図
検図				図面番号： A3
承認				
製産				
品管			材料：	
			重量：	尺度：1:5
				葉数 1 / 1

8

7

6

5

4

3

2

1

F
E
D
C
B
A

F
E
D
C
B
A